


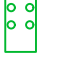
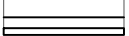


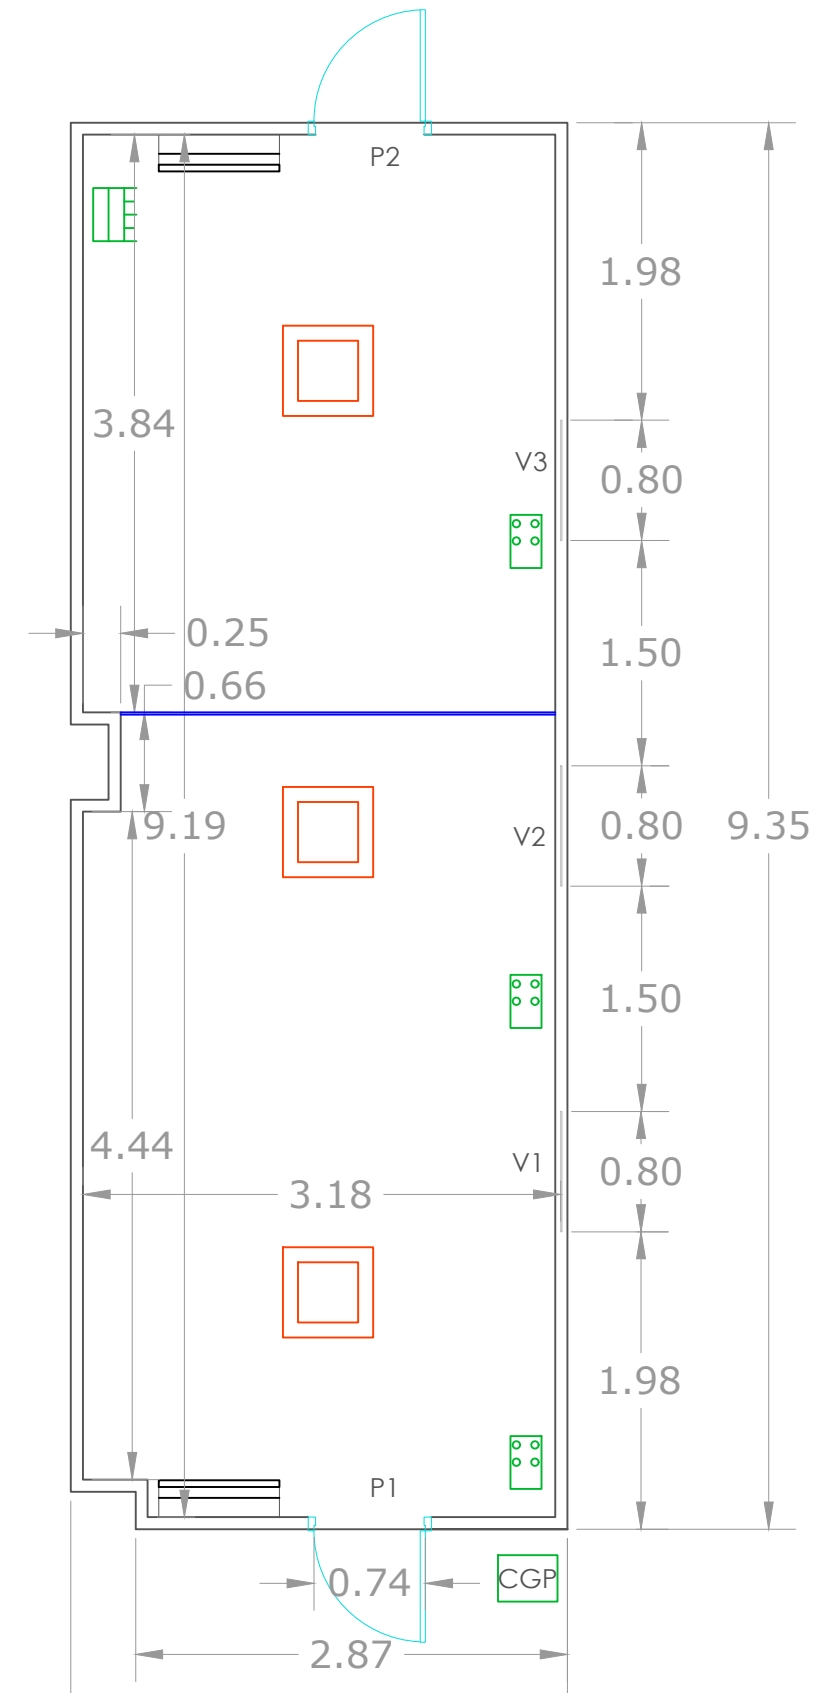
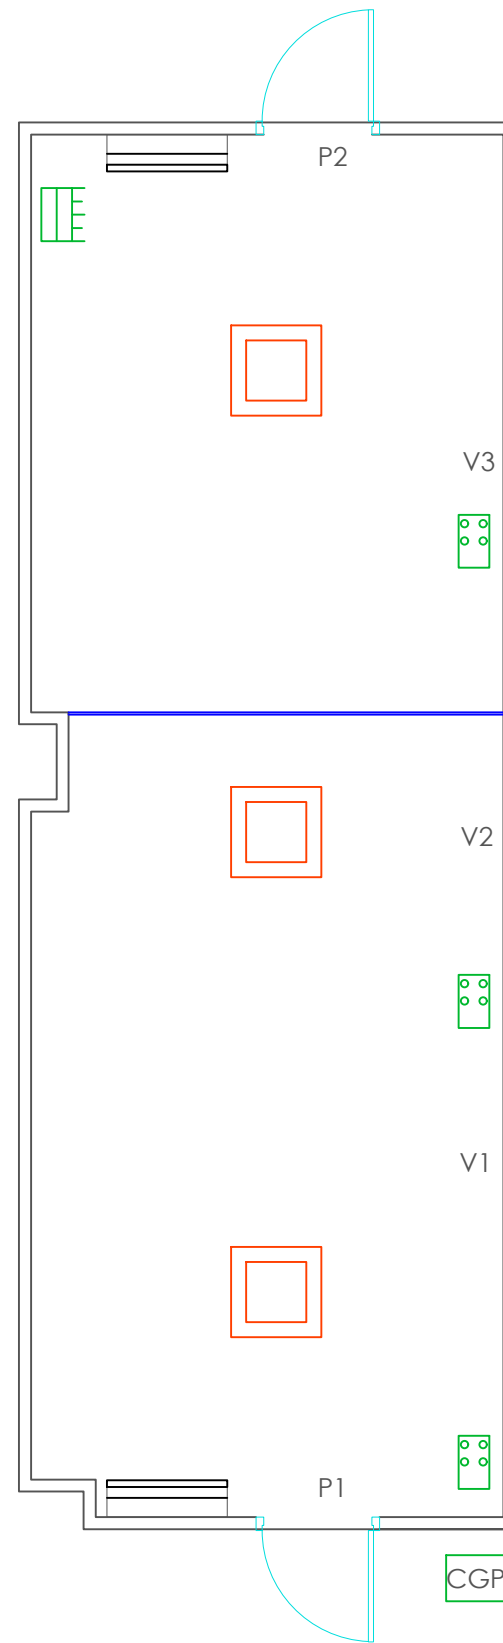



-  CAJA GENERAL DE PROTECCIÓN Y MEDIDA
-  PANTALLA LED 60X60
-  CUADRO GENERAL DE PROTECCIÓN Y MANDO
-  PUESTO DE TRABAJO 4 TOMAS SHUCKO 2+2 PROTEGIDAS Y TRES UNIDADES DE CONEXION A ETHERNET
-  SPILT AIRE ACONDICIONADO
-  FALSO TECHO REGISTRABLE Y SUELO TECNICO CON CAJEADOS DE REGISTRO
-  VIDRIO DE PROTECCION PARA SALA DE COBROS
- P1,P2 PUERTAS DE ACCESO ANTIROBO
- V1,V2,V3 VENTANAS CON ENREJADO DE PROTECCIÓN



PROMOTOR MERCAGRANADA	<b>NAVE DE FRUTAS Y VERDURAS 1</b>	FECHA NOV/2019
 MERCAGRANADA www.mercagranada.es		ESCALA 1/50
	PLANO PLANTA GENERAL CASETA DE COBRO	PLANO <b>01</b>