
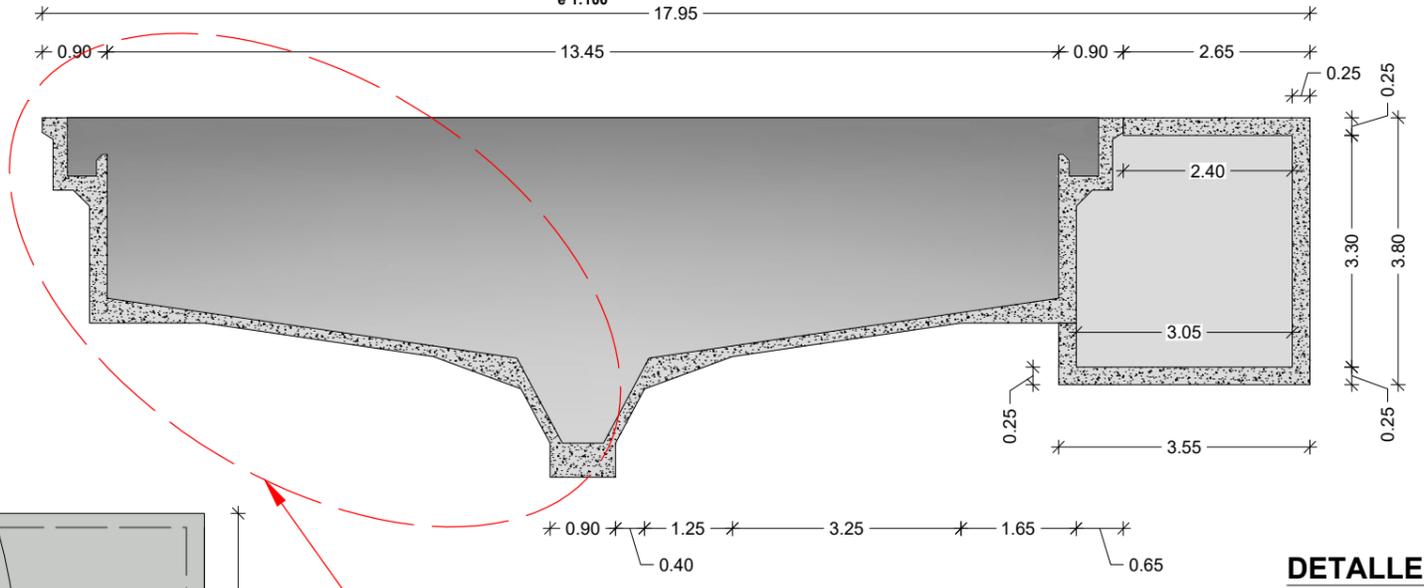


PLANTA

Cotas en m
e 1:100


SECCIÓN A-A

cotas en m
e 1:100

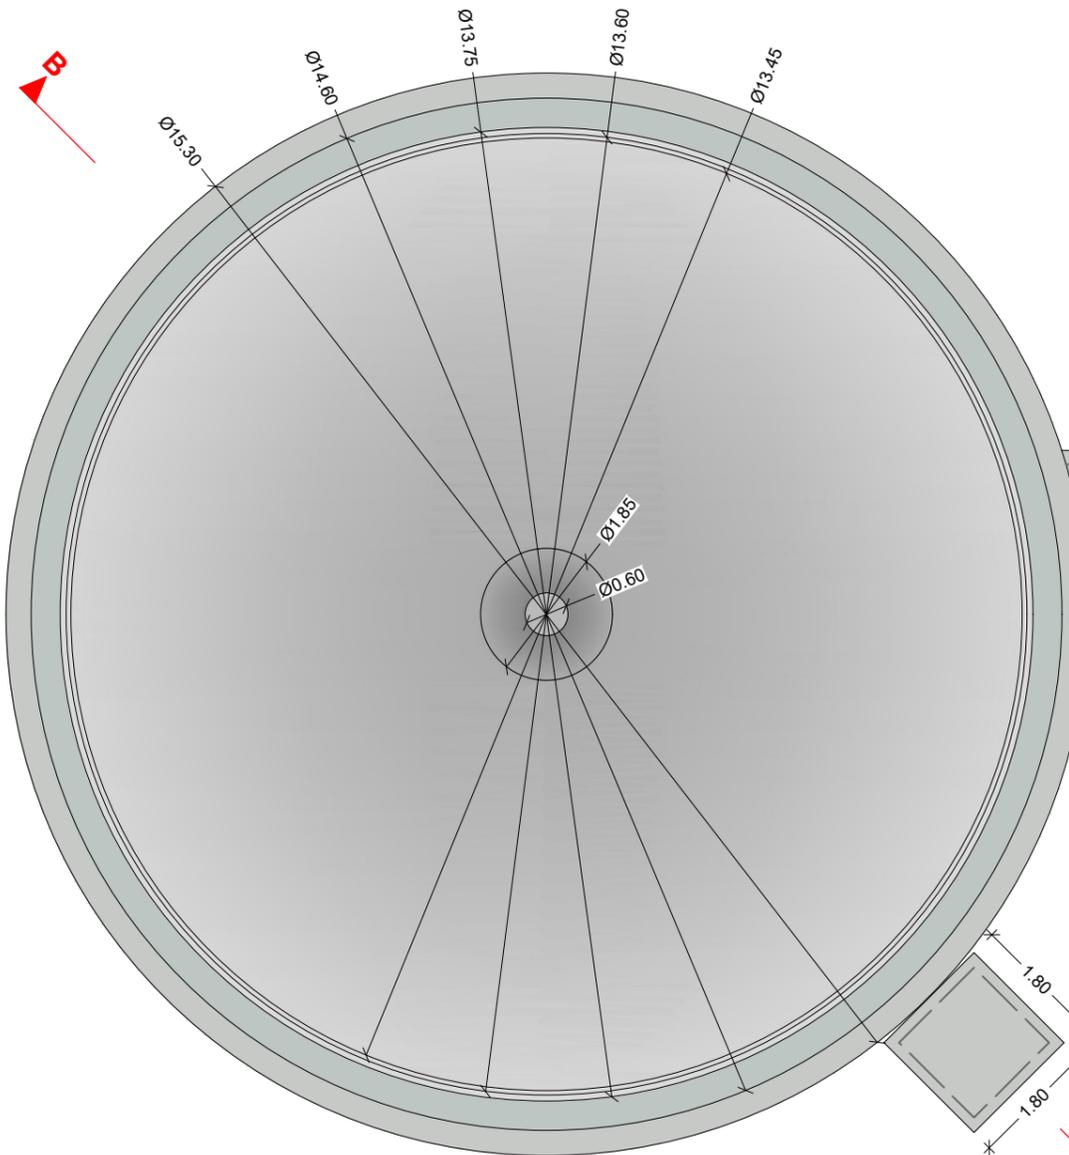


DETALLE B

cotas en m
e 1:25

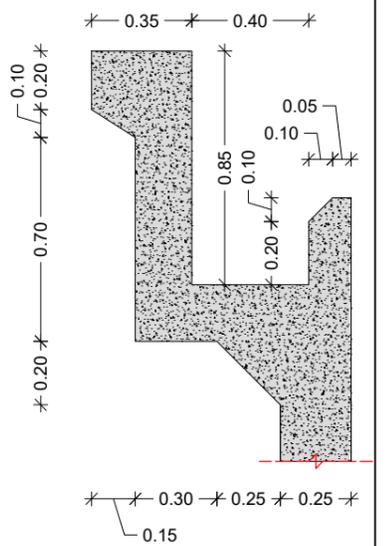

DETALLE A

cotas en m
e 1:50

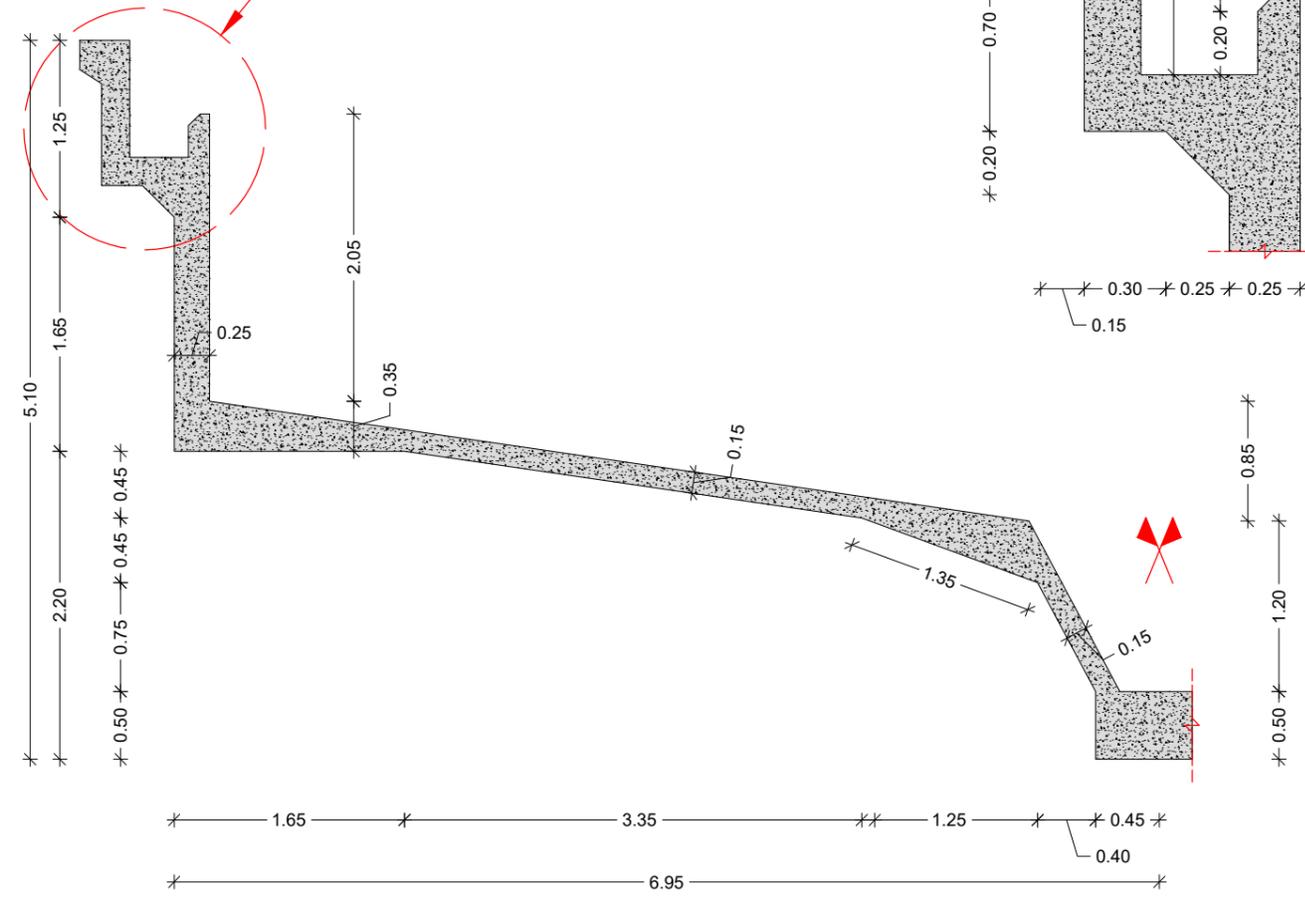

SECCIÓN B-B

cotas en m
e 1:100

