



CUBIERTA

Cotas en m

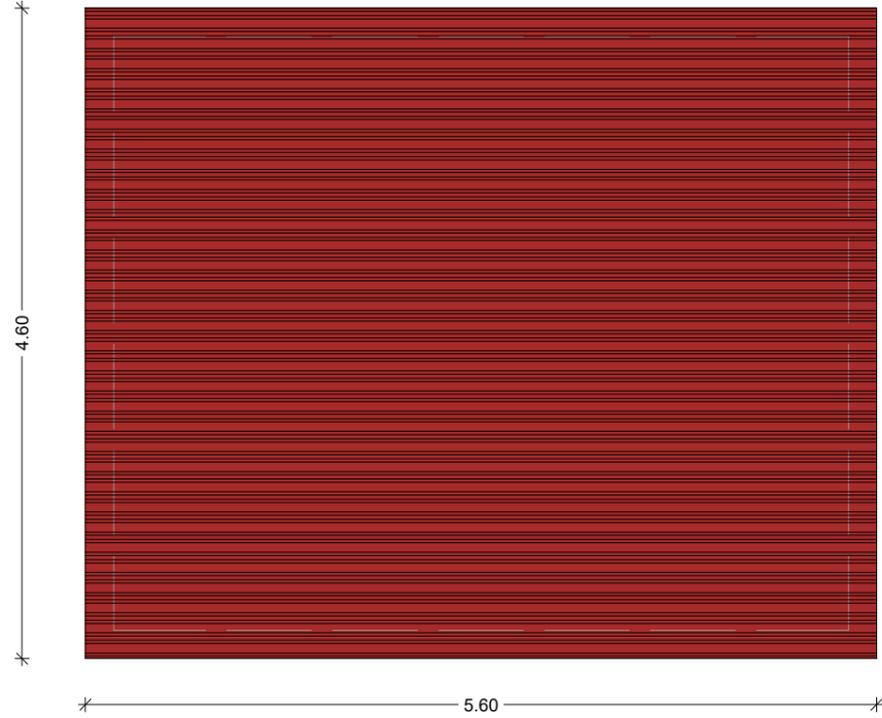


FORJADO +0.00

Cotas en m

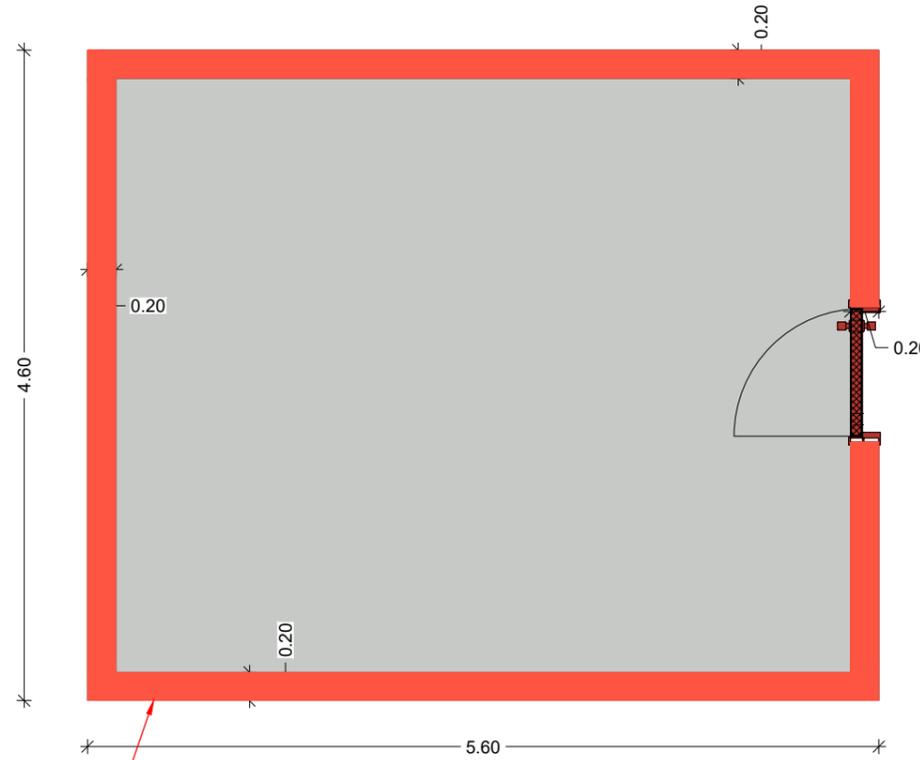


DETALLE CERRAMIENTO Y TABIQUE

DETALLE CUBIERTA

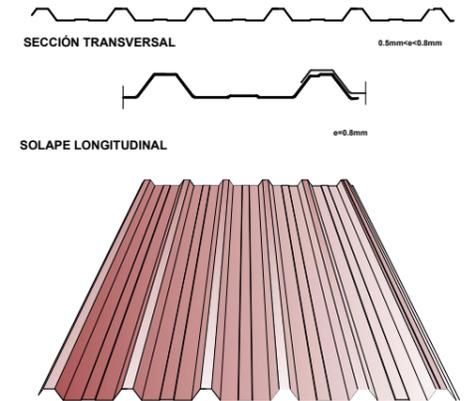


SECCIÓN A-A

Cotas en m

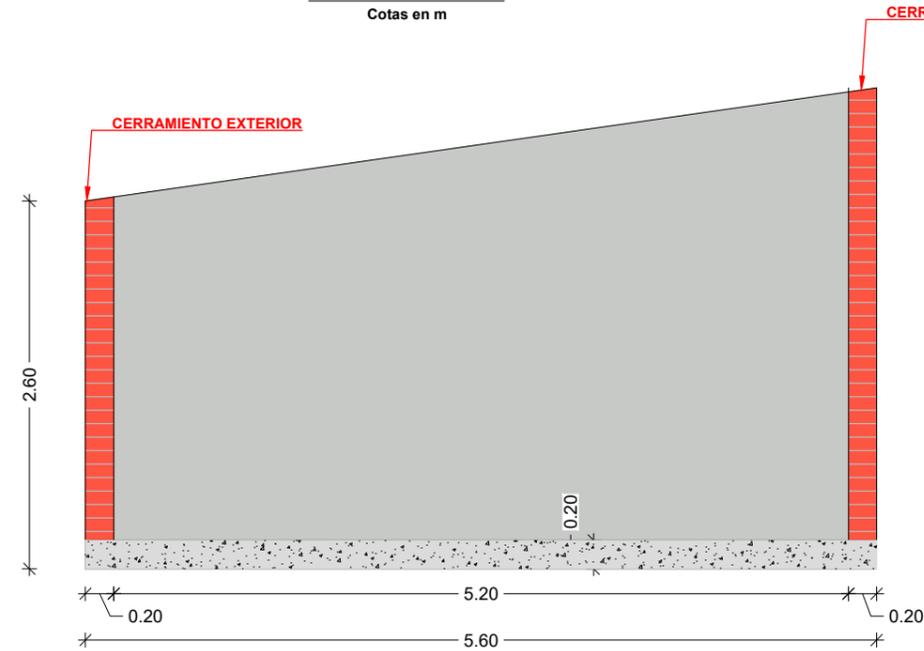


FACHADA PRINCIPAL

Cotas en m

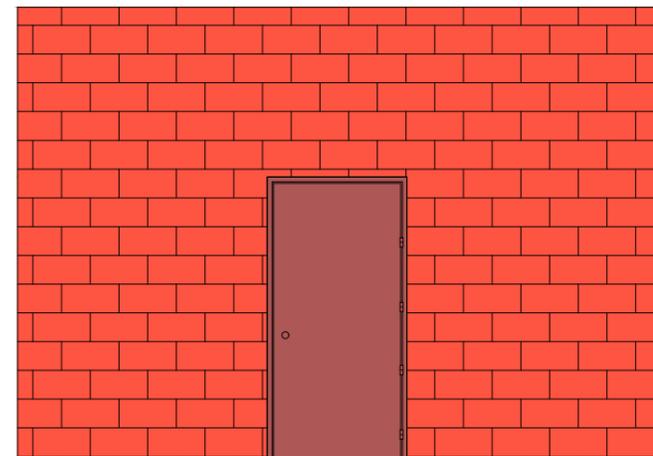

SECCIÓN B-B

Cotas en m

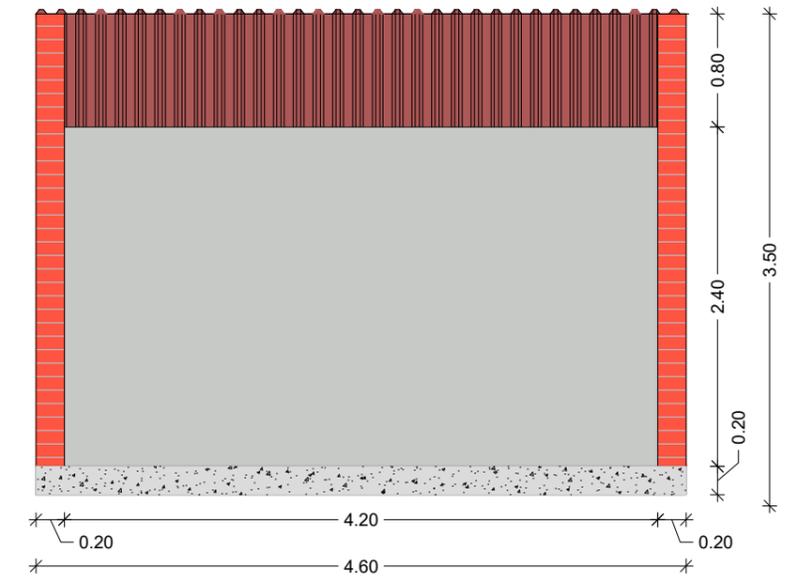

FICHERO DIGITAL:



EL INGENIERO POR CANDOIS:

Mario Uriarte Alonso
 Ingeniero de Caminos, Canales y Puertos

EL INGENIERO COLABORADOR:

Julian Torres Torres
 Ingeniero de Caminos, Canales y Puertos

TÍTULO :
 PROYECTO DEMOLICIÓN DE ESTACIÓN DEPURADORA DE
 AGUAS RESIDUALES (E.D.A.R.) DE MERCAGRANADA
 T.M. DE GRANADA

ESCALA:

1:50

Formato original UNE - A3

TÍTULO DEL PLANO :

CASSETAS DE CONTROL

FECHA :

ENERO 2019

Nº DE PLANO:

6

Nº DE PLANO:

2 DE 2