
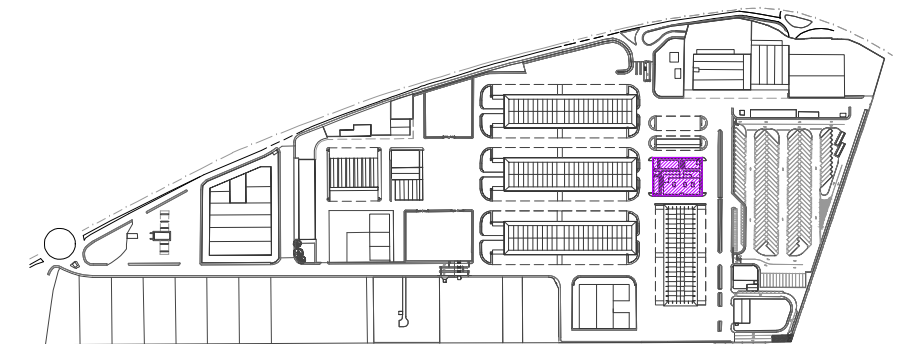


Edificio Administrativo Sala de despiece

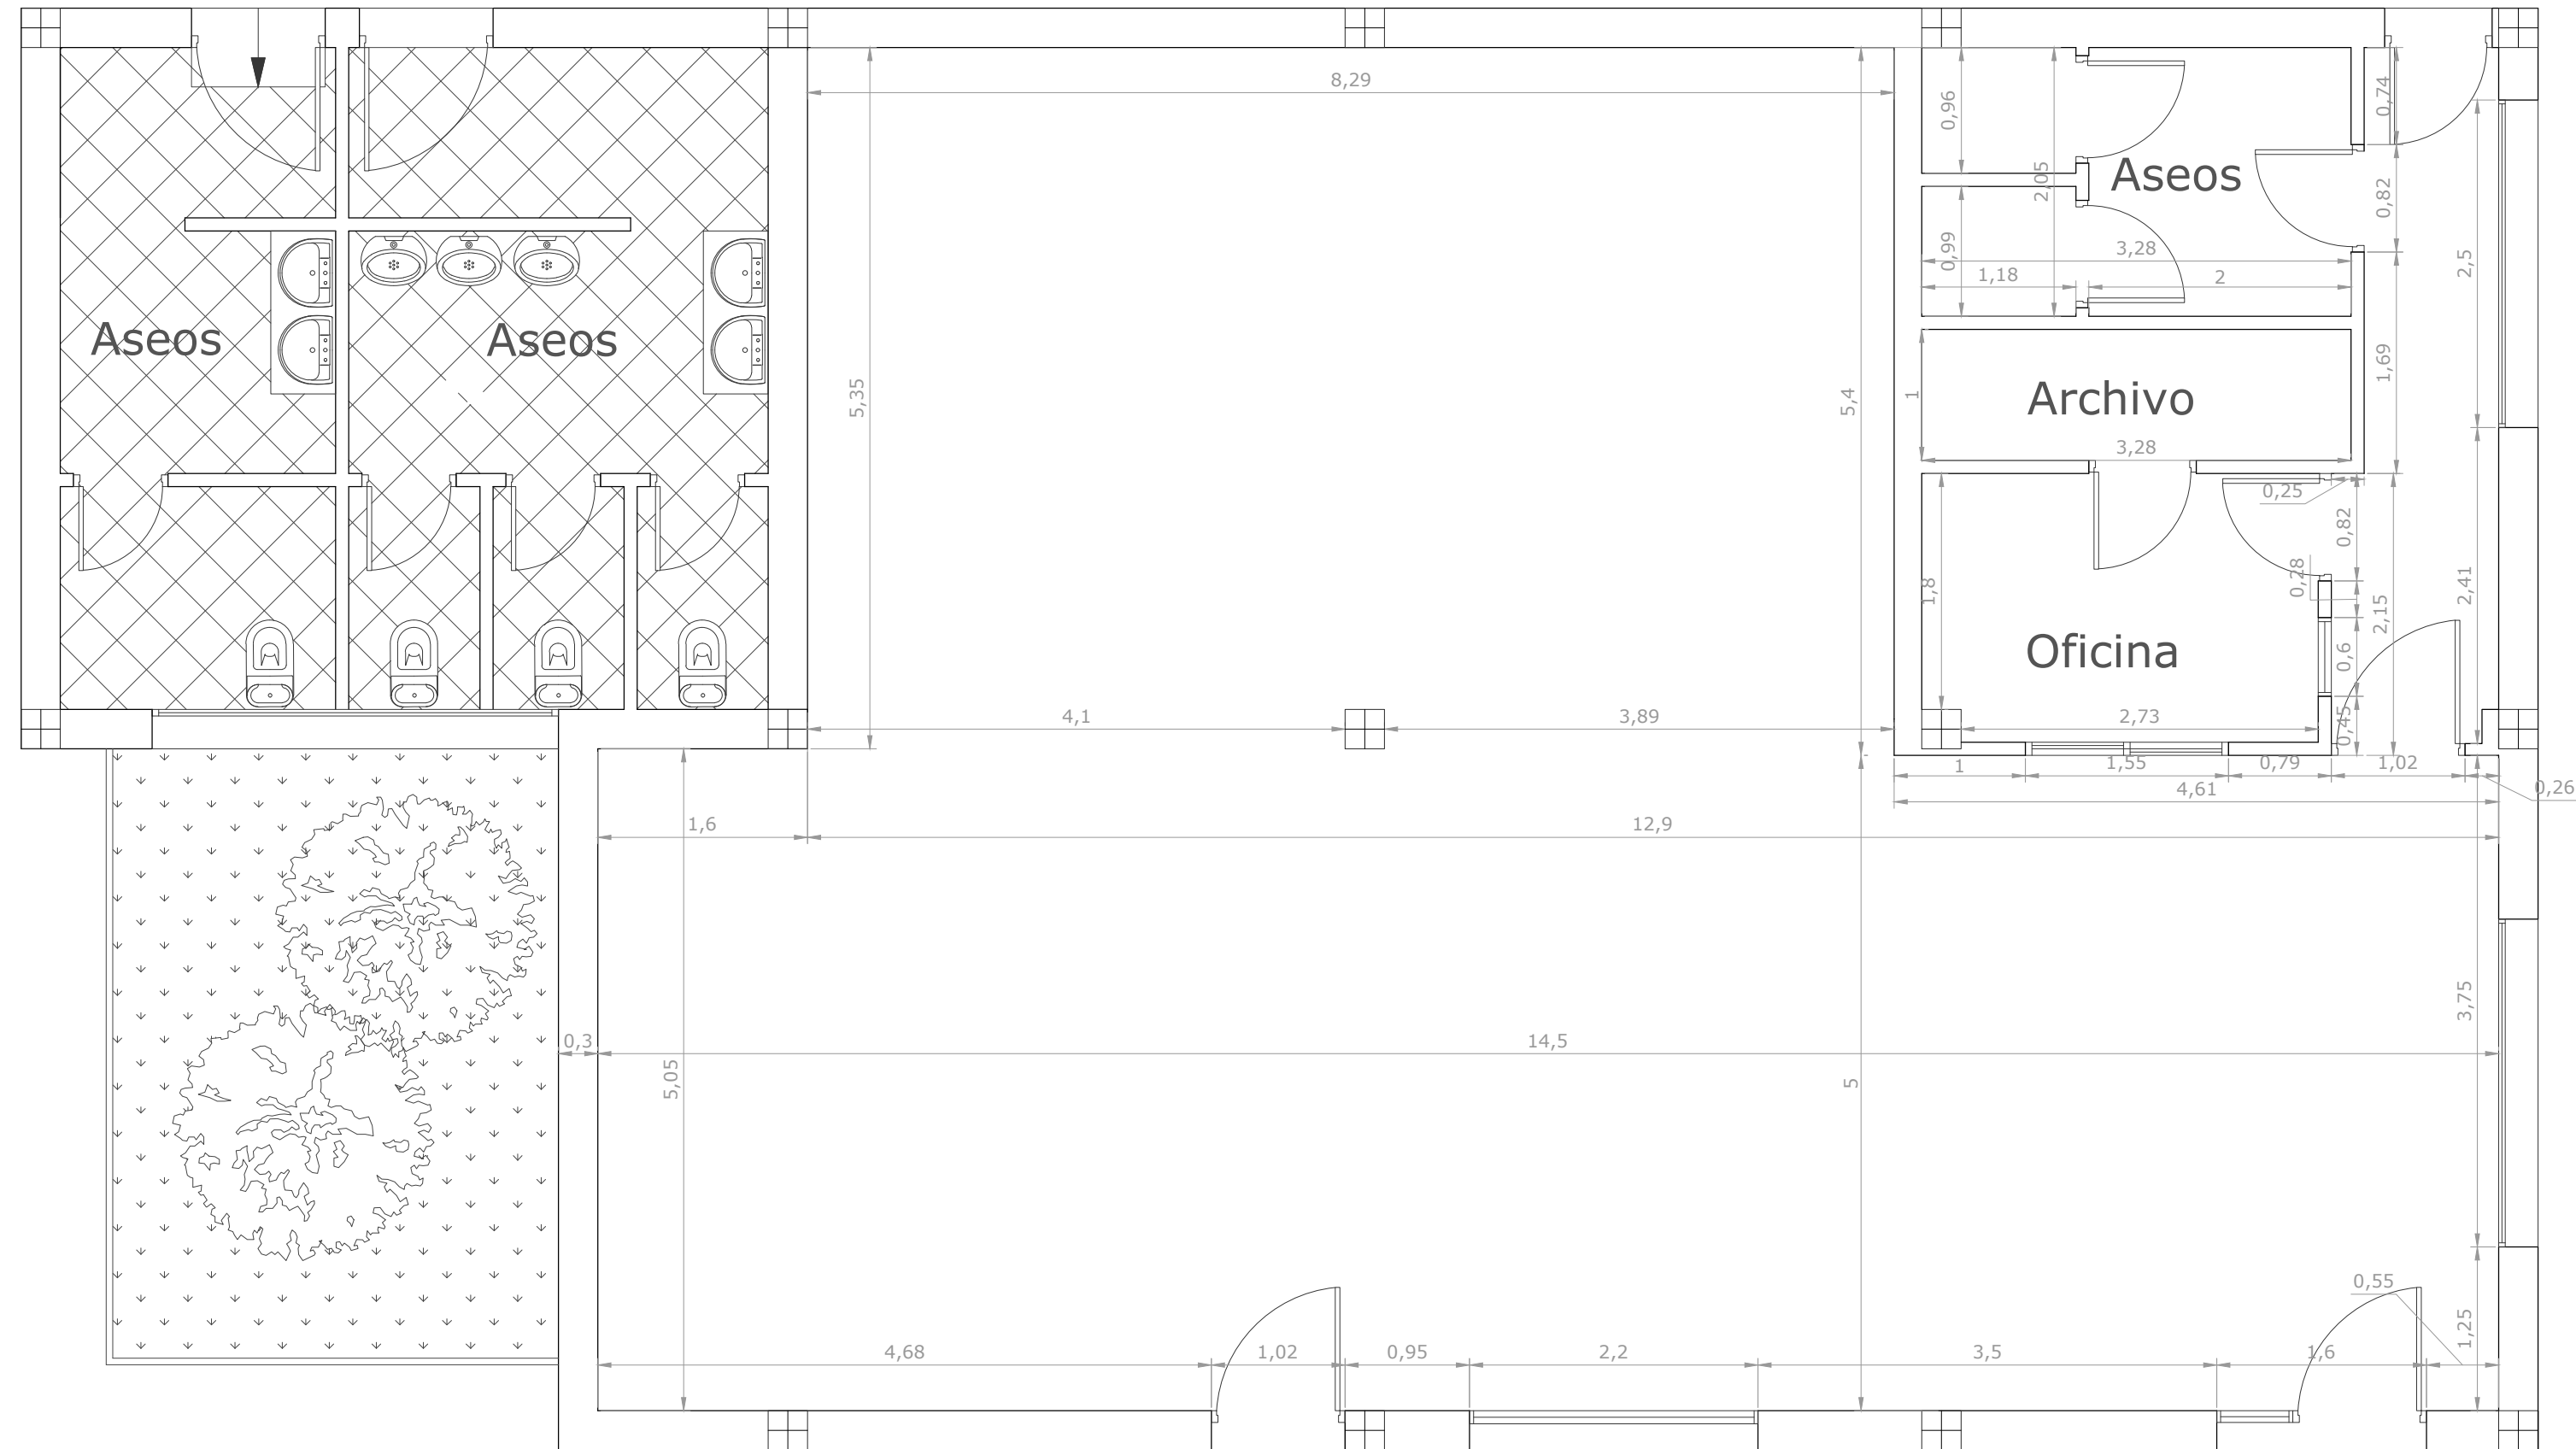

PLAN DE AUTOPROTECCIÓN Y EMERGENCIA		FECHA
		JULIO - 2021
PROMOTOR	PLANO	ESCALA
	PLANTA DIAFANA	1:200
REDACTADO	REVISADO	NÚMERO
		56